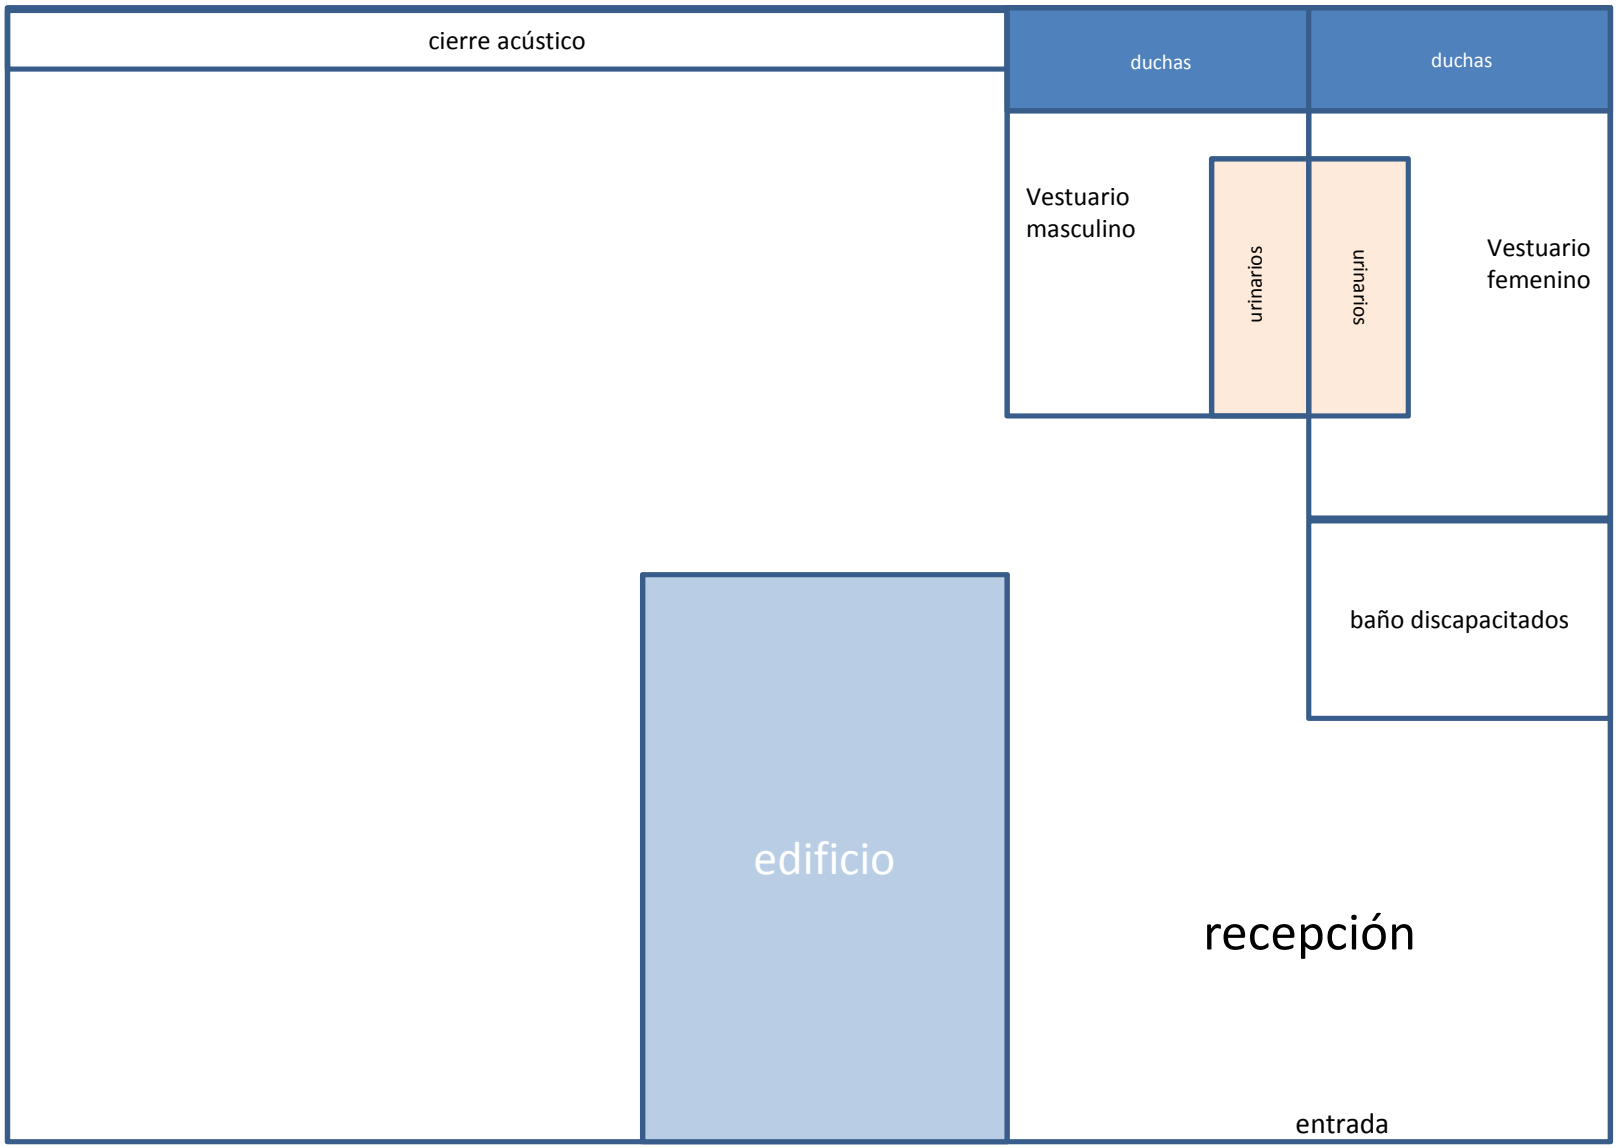
cierre acústico
duchas
duchas
Vestuario
masculino
urinarios
urinarios
Vestuario
femenino
baño discapacitados
edificio
recepción
entrada

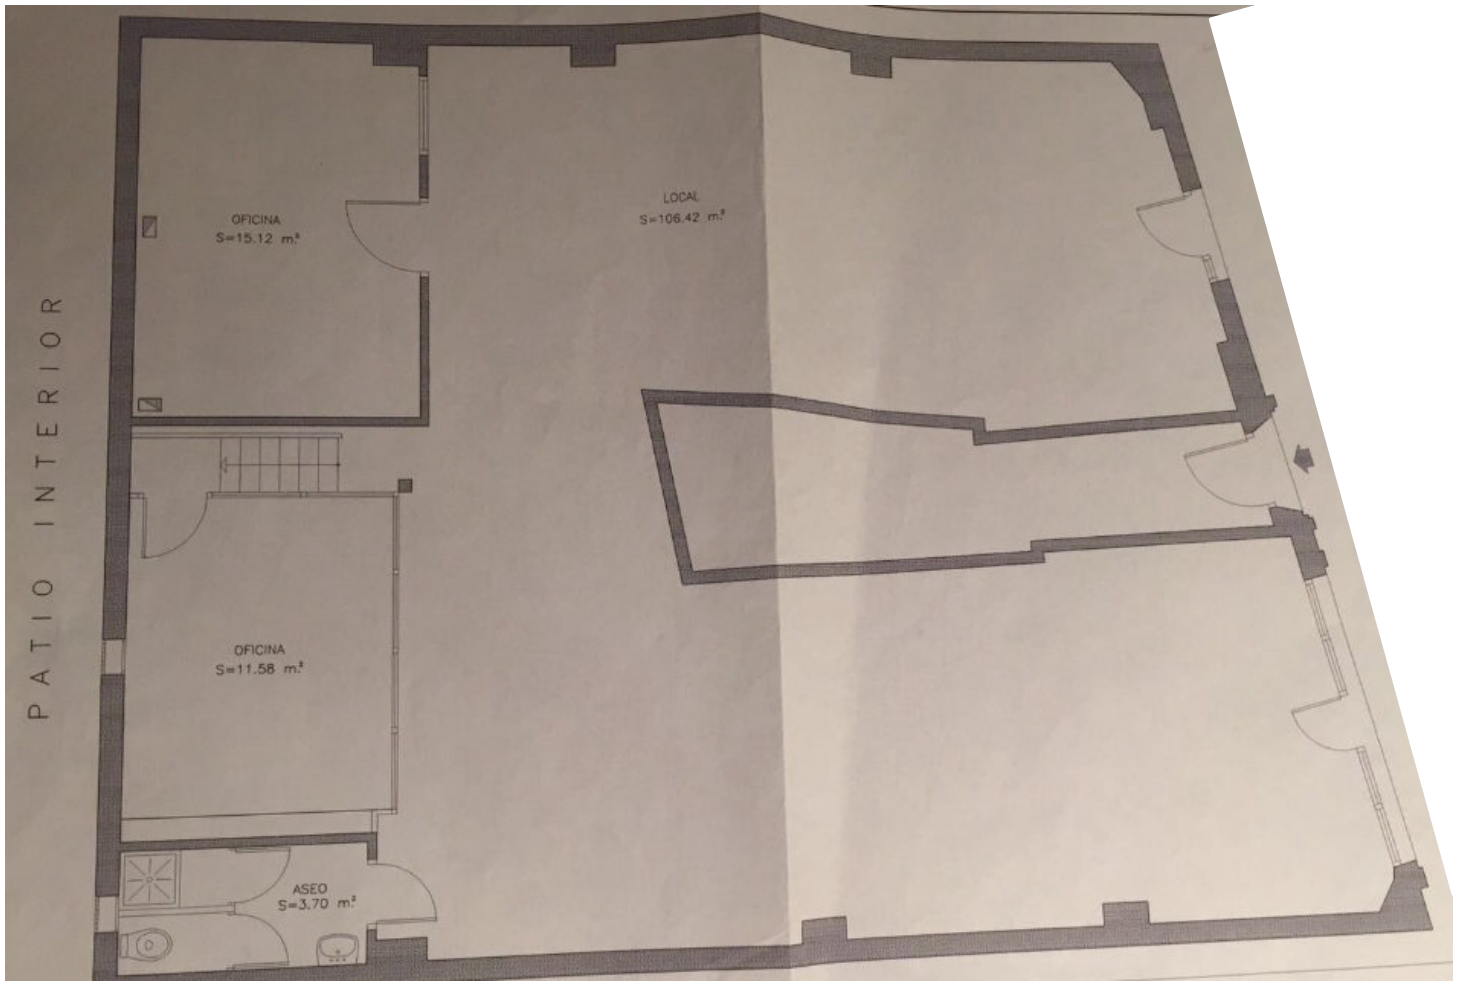
PATIO INTERIOR
OFICINA
S=15.12 m.²
LOCAL
S=106.42 m.²
OFICINA
S=11.58 m.²
ASEO
S=3.70 m.²